

Wizualizacja

Skala:

1

Widok 3D A



2

Widok 3D B




1

1 parter

1 : 100

Rzut parteru

Skala: 1 : 100

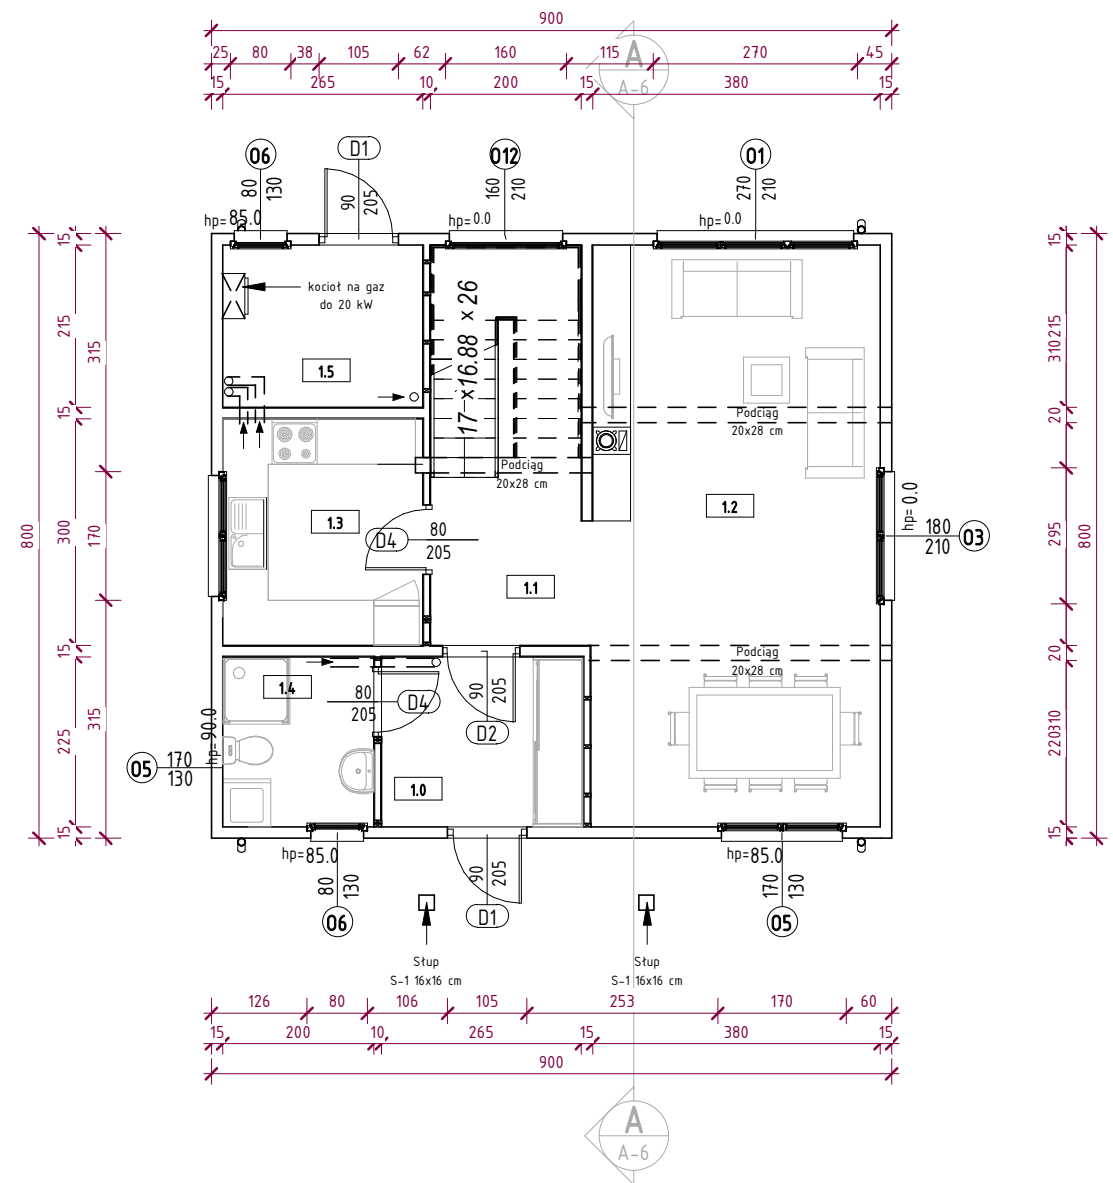


PARTER

Numer	Nazwa	Powierzchnia
1.0	SIEŃ	6.01 m ²
1.1	KOMUNIKACJA	10.59 m ²
1.2	SALON+ ANEKS	29.61 m ²
1.3	KUCHNIA	7.94 m ²
1.4	ŁAZIENKA	4.50 m ²
1.5	KOTŁOWNIA	5.69 m ²

Suma ogólna: 64.34 m²

Rzut poddasza

Skala: 1 : 100

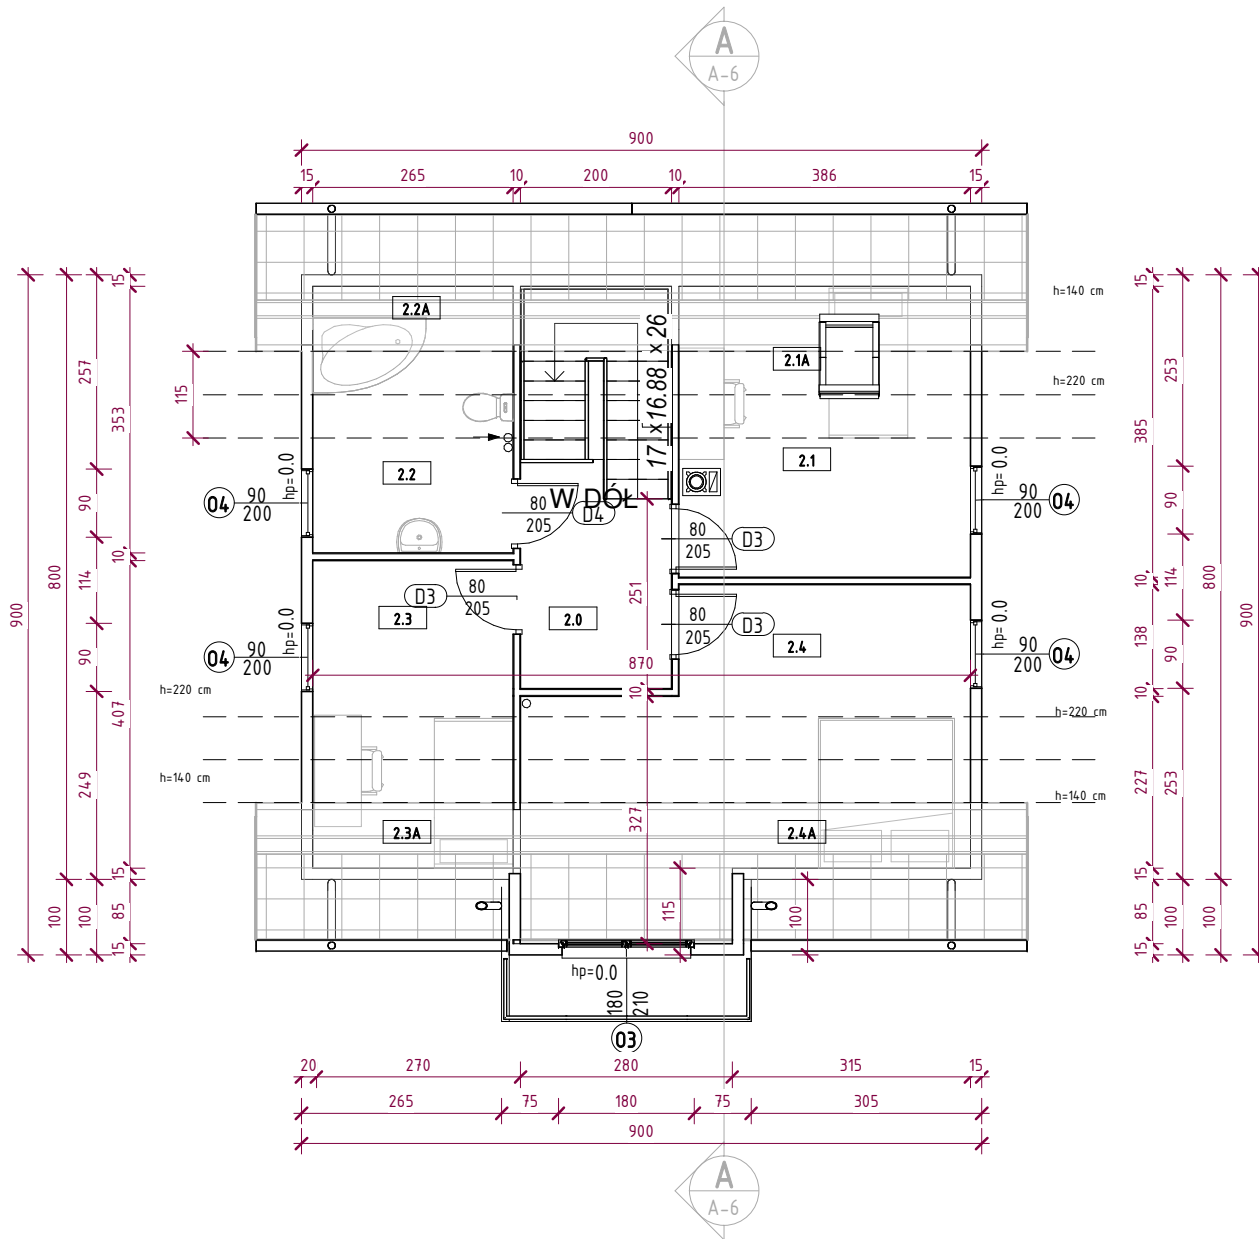

PODDASZE

Numer	Nazwa	Powierzchnia
2.1A	POKÓJ 3	5.55 m ²
2.2A	ŁAZIENKA	3.81 m ²
2.3A	POLKÓJ 2	3.70 m ²
2.4A	POKÓJ 2	4.34 m ²
nieużytkowa		17.40 m ²

nieużytkowa

2.0	KOMUNIKACJA	5.59 m ²
2.1	POKÓJ 3	9.29 m ²
2.2	ŁAZIENKA	5.54 m ²
2.3	POKÓJ 1	6.99 m ²
2.4	POKÓJ 2	17.51 m ²

UZYTEKOWA


Suma ogólna: 62.32 m²

Suma ogólna: 62.32 m²

1

Elewacja frontowa

1 : 100

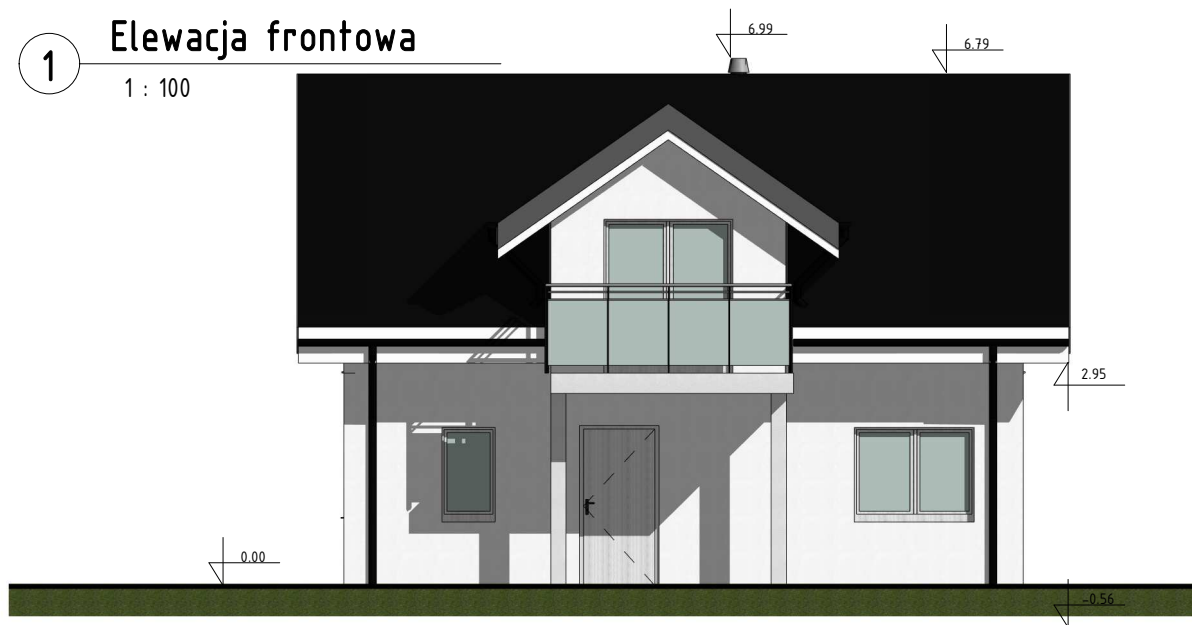

2

Elewacja ogrodowa

1 : 100



Elewacje

Skala: 1 : 100


PROJEKTOWANA KOLORYSTYKA:

- 1.DACH - blachodachówka(materiał dachówkopodobny) w kolorze szarym
- 2.ŚCIANY - tynk w kolorze białym
- 3.STOLARKA OKIENNA - PCV w kolorze białym
- 4.OBRÓBKI BLACHARSKIE I KOMINY - kolor szary metaliczny

1

Elewacja boczna I


1 : 100

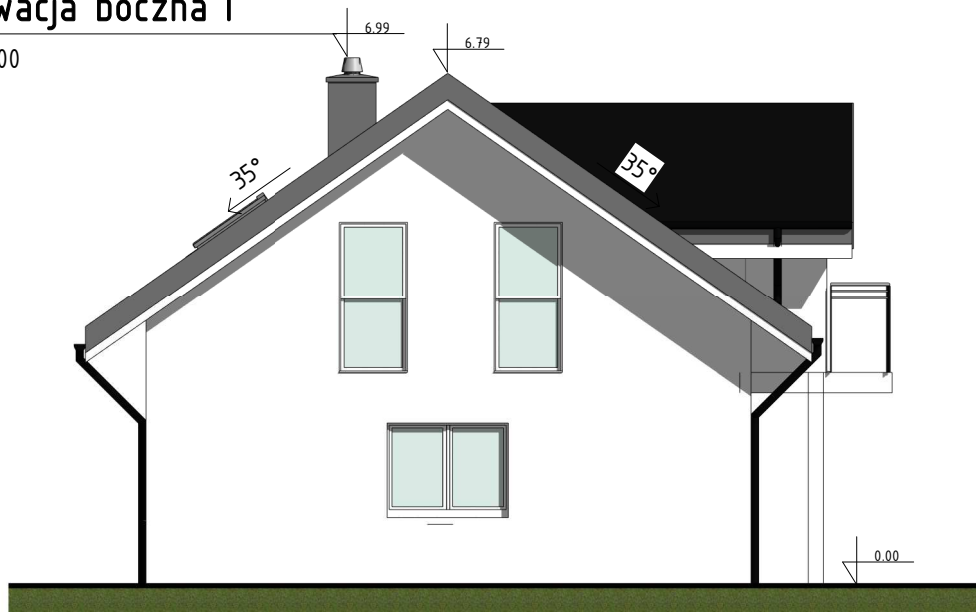

2

Elewacja boczna II

1 : 100

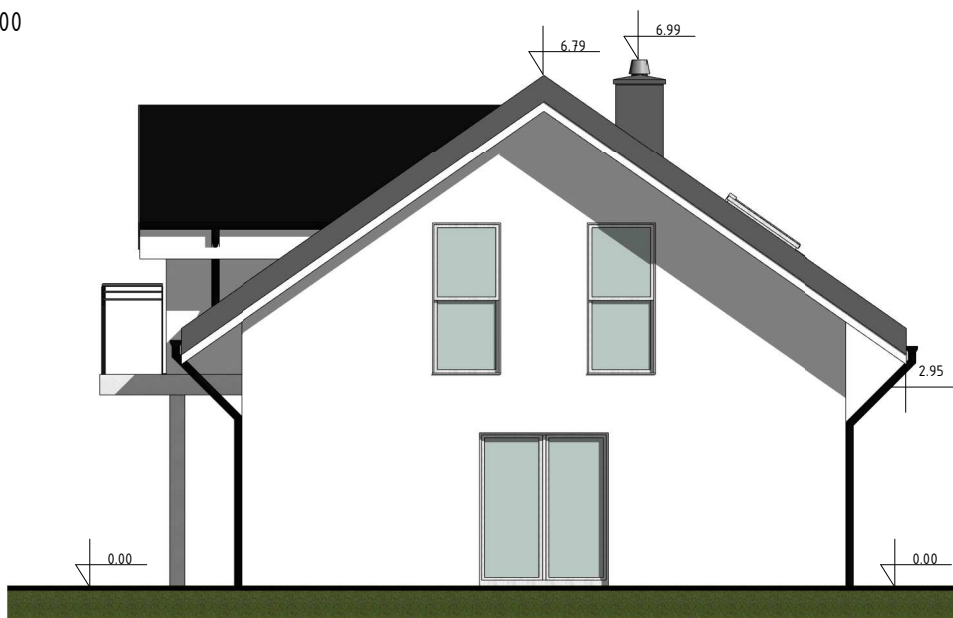

Elewacje

Skala: 1 : 100

PROJEKTOWANA KOLORYSTYKA:

1.DACH - blachodachówka(materiał dachówkopodobny) w kolorze szarym

2.ŚCIANY - tynk w kolorze białym

3.STOLARKA OKIENNA - PCV w kolorze białym

4.OBRÓBKI BLACHARSKIE I KOMINY - kolor szary metaliczny